
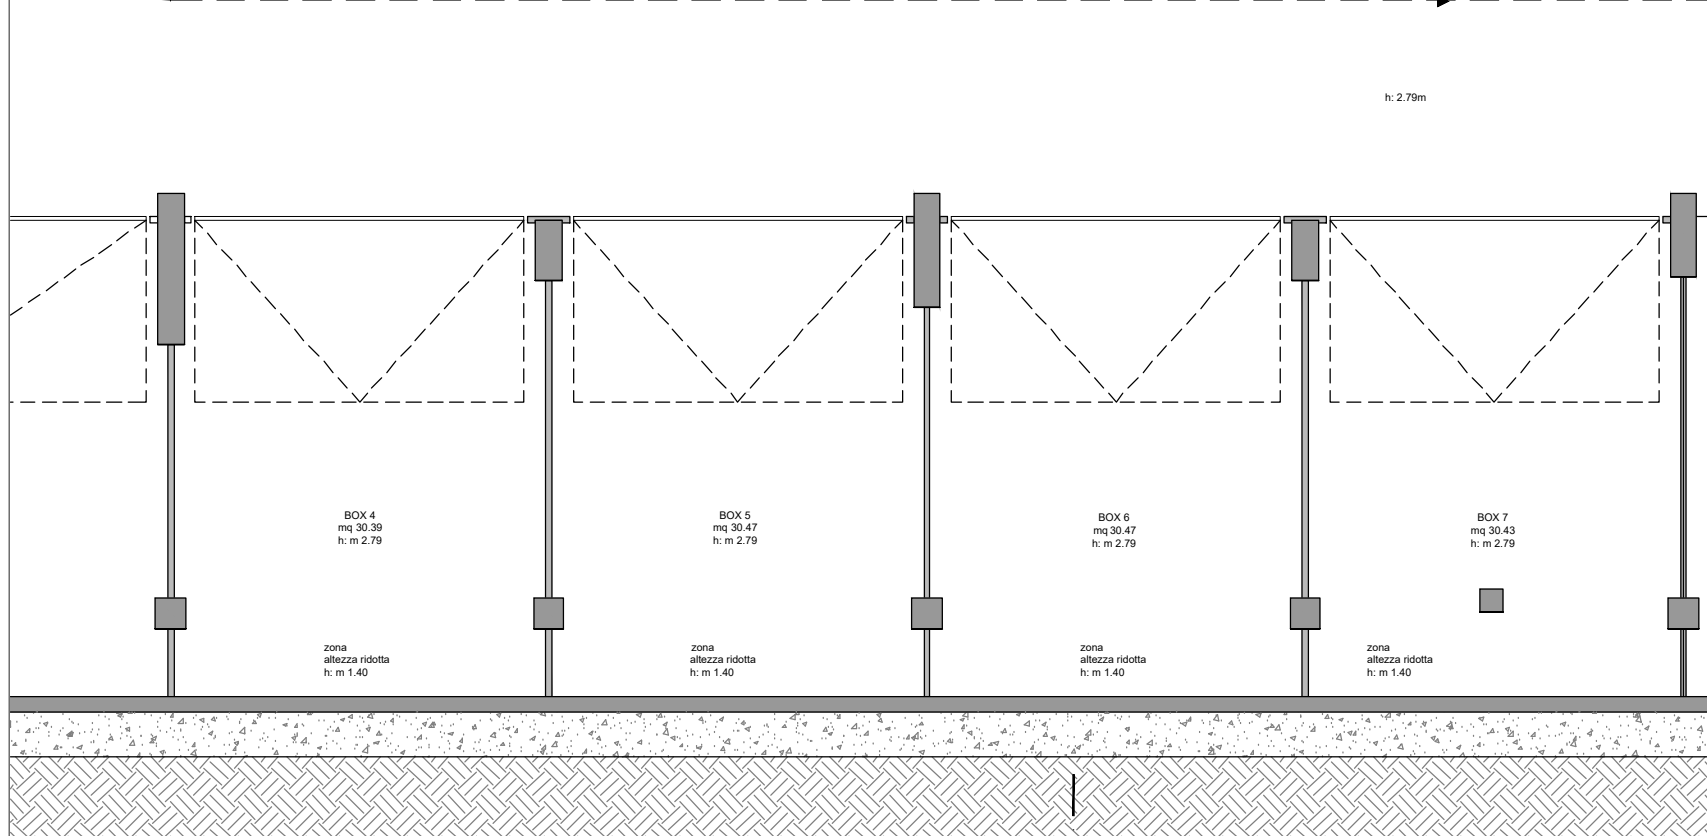


PIANO -1
SCALA B

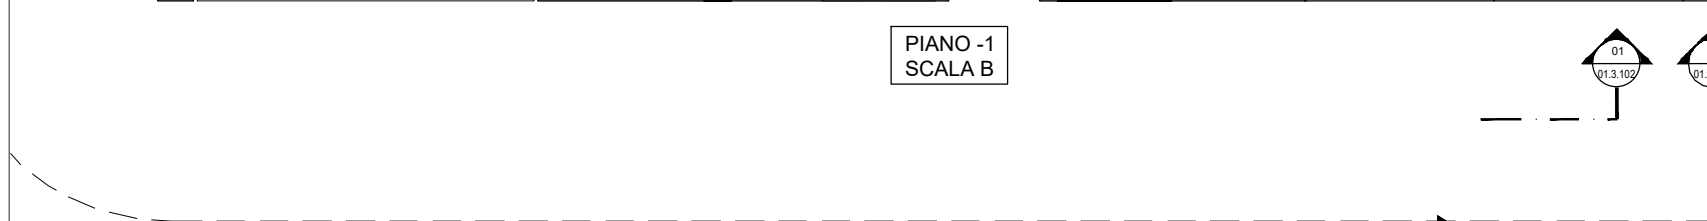

PIANO -1 - SETTORE 2

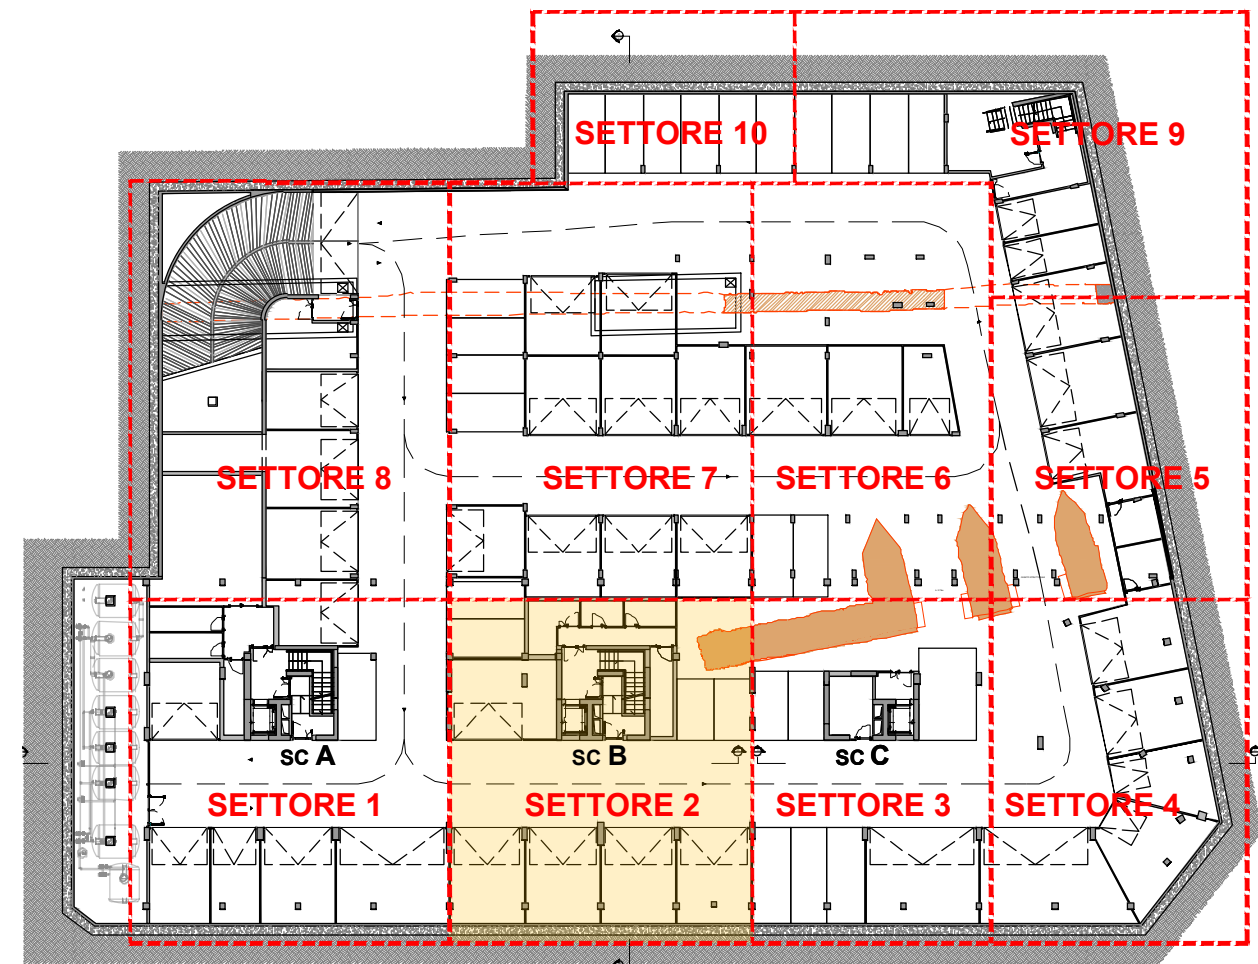


TABELLA DATI AUTORIMESSA - BOX			
TIPOLOGIA	N. BOX	MQ	SETTORE
BOX DOPPIO GRANDE	4	30.39	SETT. 2
BOX DOPPIO GRANDE	5	30.47	SETT. 2
BOX DOPPIO GRANDE	6	30.47	SETT. 2
BOX DOPPIO GRANDE	7	30.43	SETT. 2
BOX DOPPIO GRANDE	14	36.95	SETT. 2

TABELLA DATI AUTORIMESSA - STALLI			
TIPOLOGIA	N. INTERNO	M. (L x P)	SETTORE
STALLO	2	2,50x4,05	SETT. 2
STALLO	3	2,50x4,05	SETT. 2
STALLO	13	2,53x5,16	SETT. 2
STALLO	14	2,63x5,16	SETT. 2

TABELLA DATI AUTORIMESSA - CANTINE			
TIPOLOGIA	N. CANTINA	MQ	SETTORE
CANTINA	3	9.26	SETT. 2
CANTINA	4	4.63	SETT. 2
CANTINA	5	5.76	SETT. 2
CANTINA	24	9.31	SETT. 2

PROGETTO:
"RESIDENZA TARVISIUM"
Viale Cesare Battisti - Treviso



COMMITTENTE:
"NUMERIA S.G.R. S.P.A. - FONDO TARVISIUM"
Via Eroi di Podrate 13, 31057 Silea (TV)

GRUPPO DI LAVORO:
Progetto Architettonico:
Studio Costa Architecture - Arch. Angelo Costa
Coordinamento e Progetto Strutturale:
Studio Contini Ingegnere - Ing. Giulio Contini
Progetto Impiantistico:
Studio Bovo Ingegneri Associati - Ing. Alessandro Bovo

ELABORATO:
STRALCIO PIANTA PIANO INTERRATO
STALLI 2-3-13-14 / BOX 4-5-6-7-14 / CANTINE 3-4-5-24

SCALA	DATA	REV.
1:100	01/04/2022	07

PIANO -1
SCALA B
SETTORE 2